

77150 LESIGNY	PM1012A	SF-TEC-147XX	SMTHD - <i>sem@fibre77</i>
	PM1012B	SF-TEC-147XY	

POINT DE MUTUALISATION - 2 (PM300) ARMOIRE DE RUE


PM	Adresse	BOULEVARD DE LA FAISANDERIE		
	Code Postal / Ville	77150 LESIGNY		
	X	48.739836	Y	2.601207
	Constructeurs	IDEAL OPTICAL		
	Type de Clef	TRIANGLE		
	Commentaires	FAIT LE 28/02/2024		
Accès Spécifique PM				
Gestionnaire Immeuble	Nom / Contacts	RAS		
	Adresse	RAS		
	Téléphone	RAS		
NRO	Nom	NRO 12		
	X	48.74789229	Y	2.62531199
	Adresse	1 ROND POINT DE MONTHETY, LESIGNY		

Photo de situation





Sommaire

. PLAN DE MASSE ET DETAILS RESEAU FT	Page 2
. PLAN DE SITUATION	Page 3
. EMLACEMENT DU PM	Page 3
. DETAIL EMLACEMENT DU PM	Page 4
. DETAILS TECHNIQUES PM	Page 4


SMTHD - <i>sem@fibre77</i> 	C		Fait le :	28/02/2024
	B		Etudié par :	MT
	A		Dessiné par :	DW
	Ind.	V2	Page :	1

PLAN DE MASSE AVEC DETAILS RESEAU FT

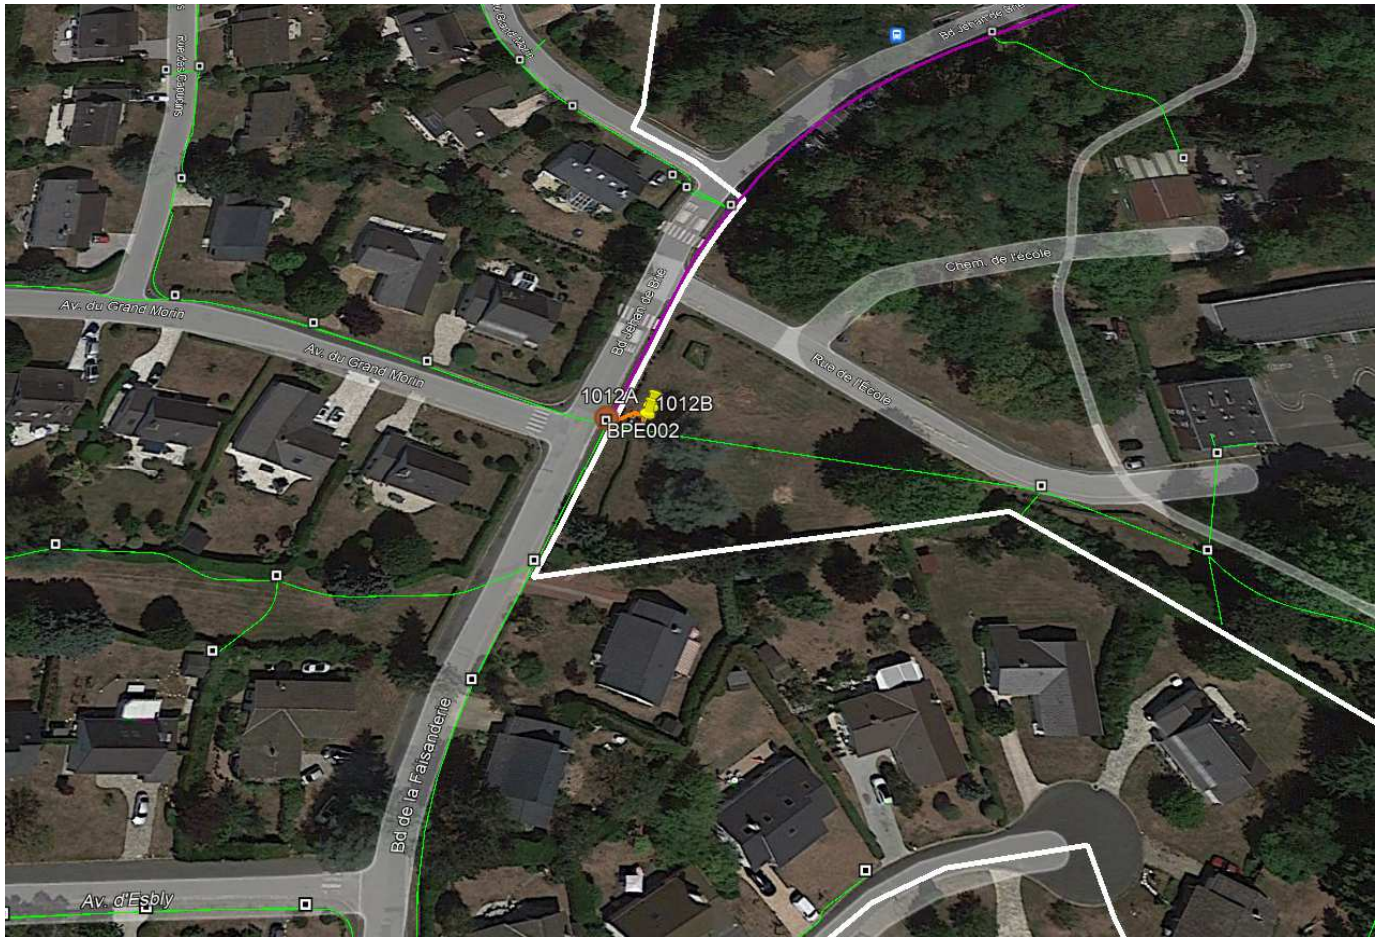



SMTHD - <i>sem@fibre77</i> 	C			Fait le :	28/02/2024
	B			Étudié par :	MT
	A			Dessiné par :	DW
	Ind.		V2	Page :	2

PLAN DE SITUATION

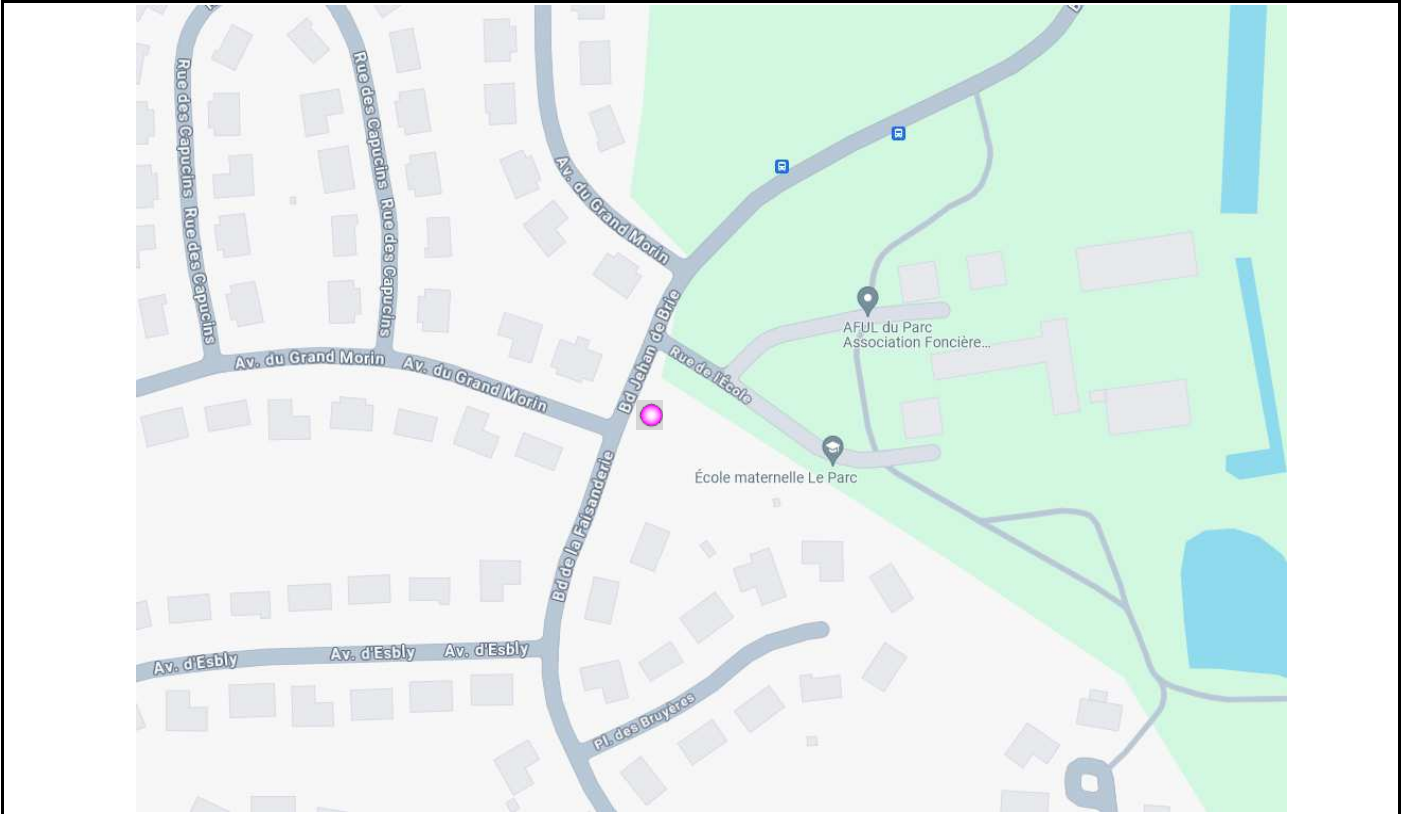

EMPLACEMENT DU PM

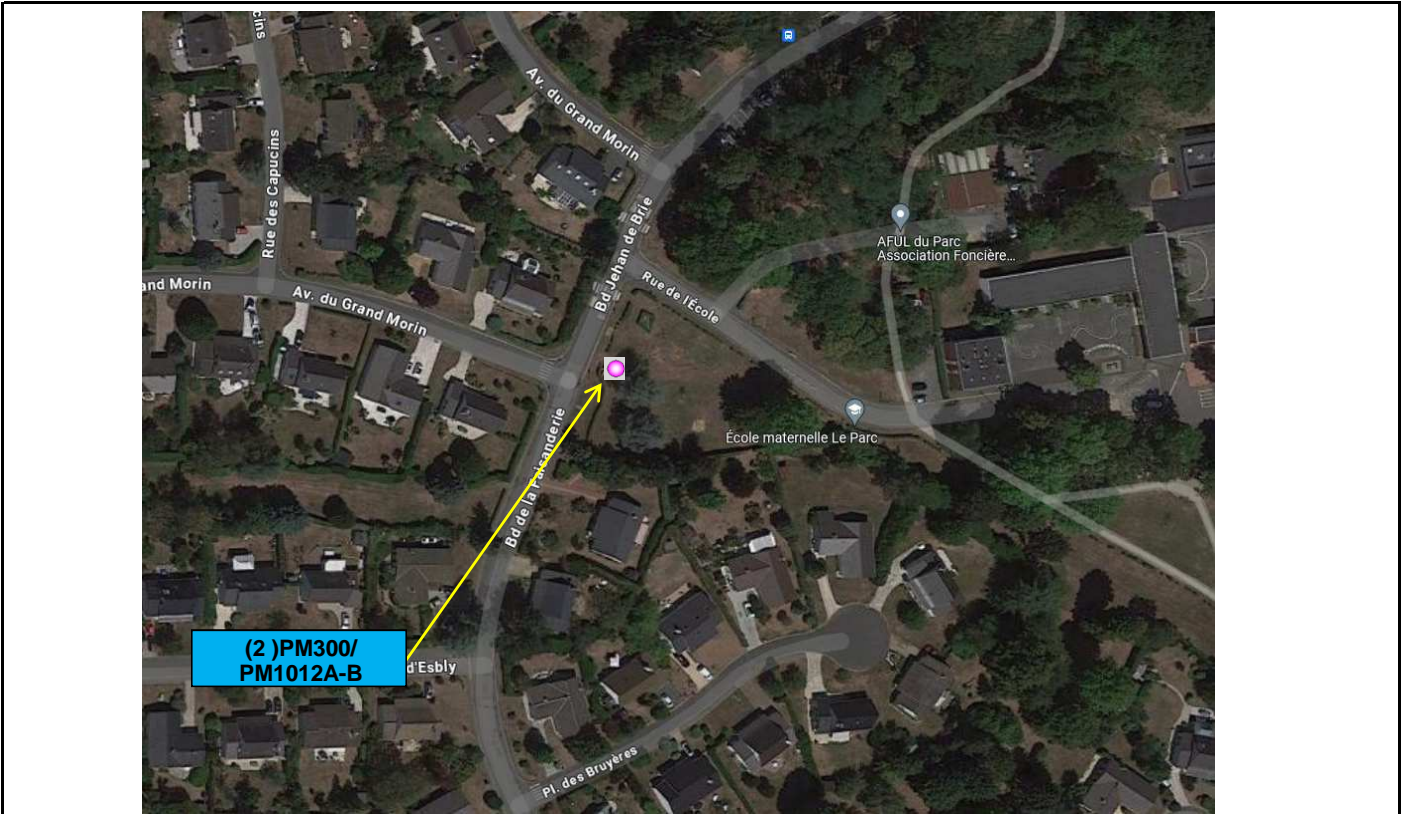

SMTHD - <i>sem@fibre77</i> 	C			Fait le :	28/02/2024
	B			Étudié par :	MT
	A			Dessiné par :	DW
	Ind.		V2	Page :	3

DETAIL EMPLACEMENT



DETAILS TECHNIQUES DU PM

EMPLACEMENT ARMOIRES



C			Fait le :	28/02/2024
B			Etudié par :	MT
A			Dessiné par :	DW
Ind.		v2	Page :	4